



案内図

業務概要について


- ・ 体育館（S・RC2F 2,292㎡）の屋根等（屋根塗装orかゝ、軒樋防水及び塗装、堅樋塗装）改修工事の設計
- ・ 屋根面の劣化度調査を行い、改修方針（塗装orかゝ-工法）について、発注者と協議すること

仮設計画について

- ・ 揚重機の設置場所、資材・揚重機の搬出入経路などの仮設設備を図示すること
- ・ 学校利用者の安全に配慮した仮設計画とすること
- ・ 工事箇所周辺で施工に影響のある建築物・工作物を図示すること
- ・ 概略工程表を作成し、発注者の承諾を得ること

アスベスト検体採取について

- ・ 基本は建築年・設計図書で推定
  - ・ 確認できない箇所について検体採取を想定（参考）
- 体育館：昭和59年7月、12月建設

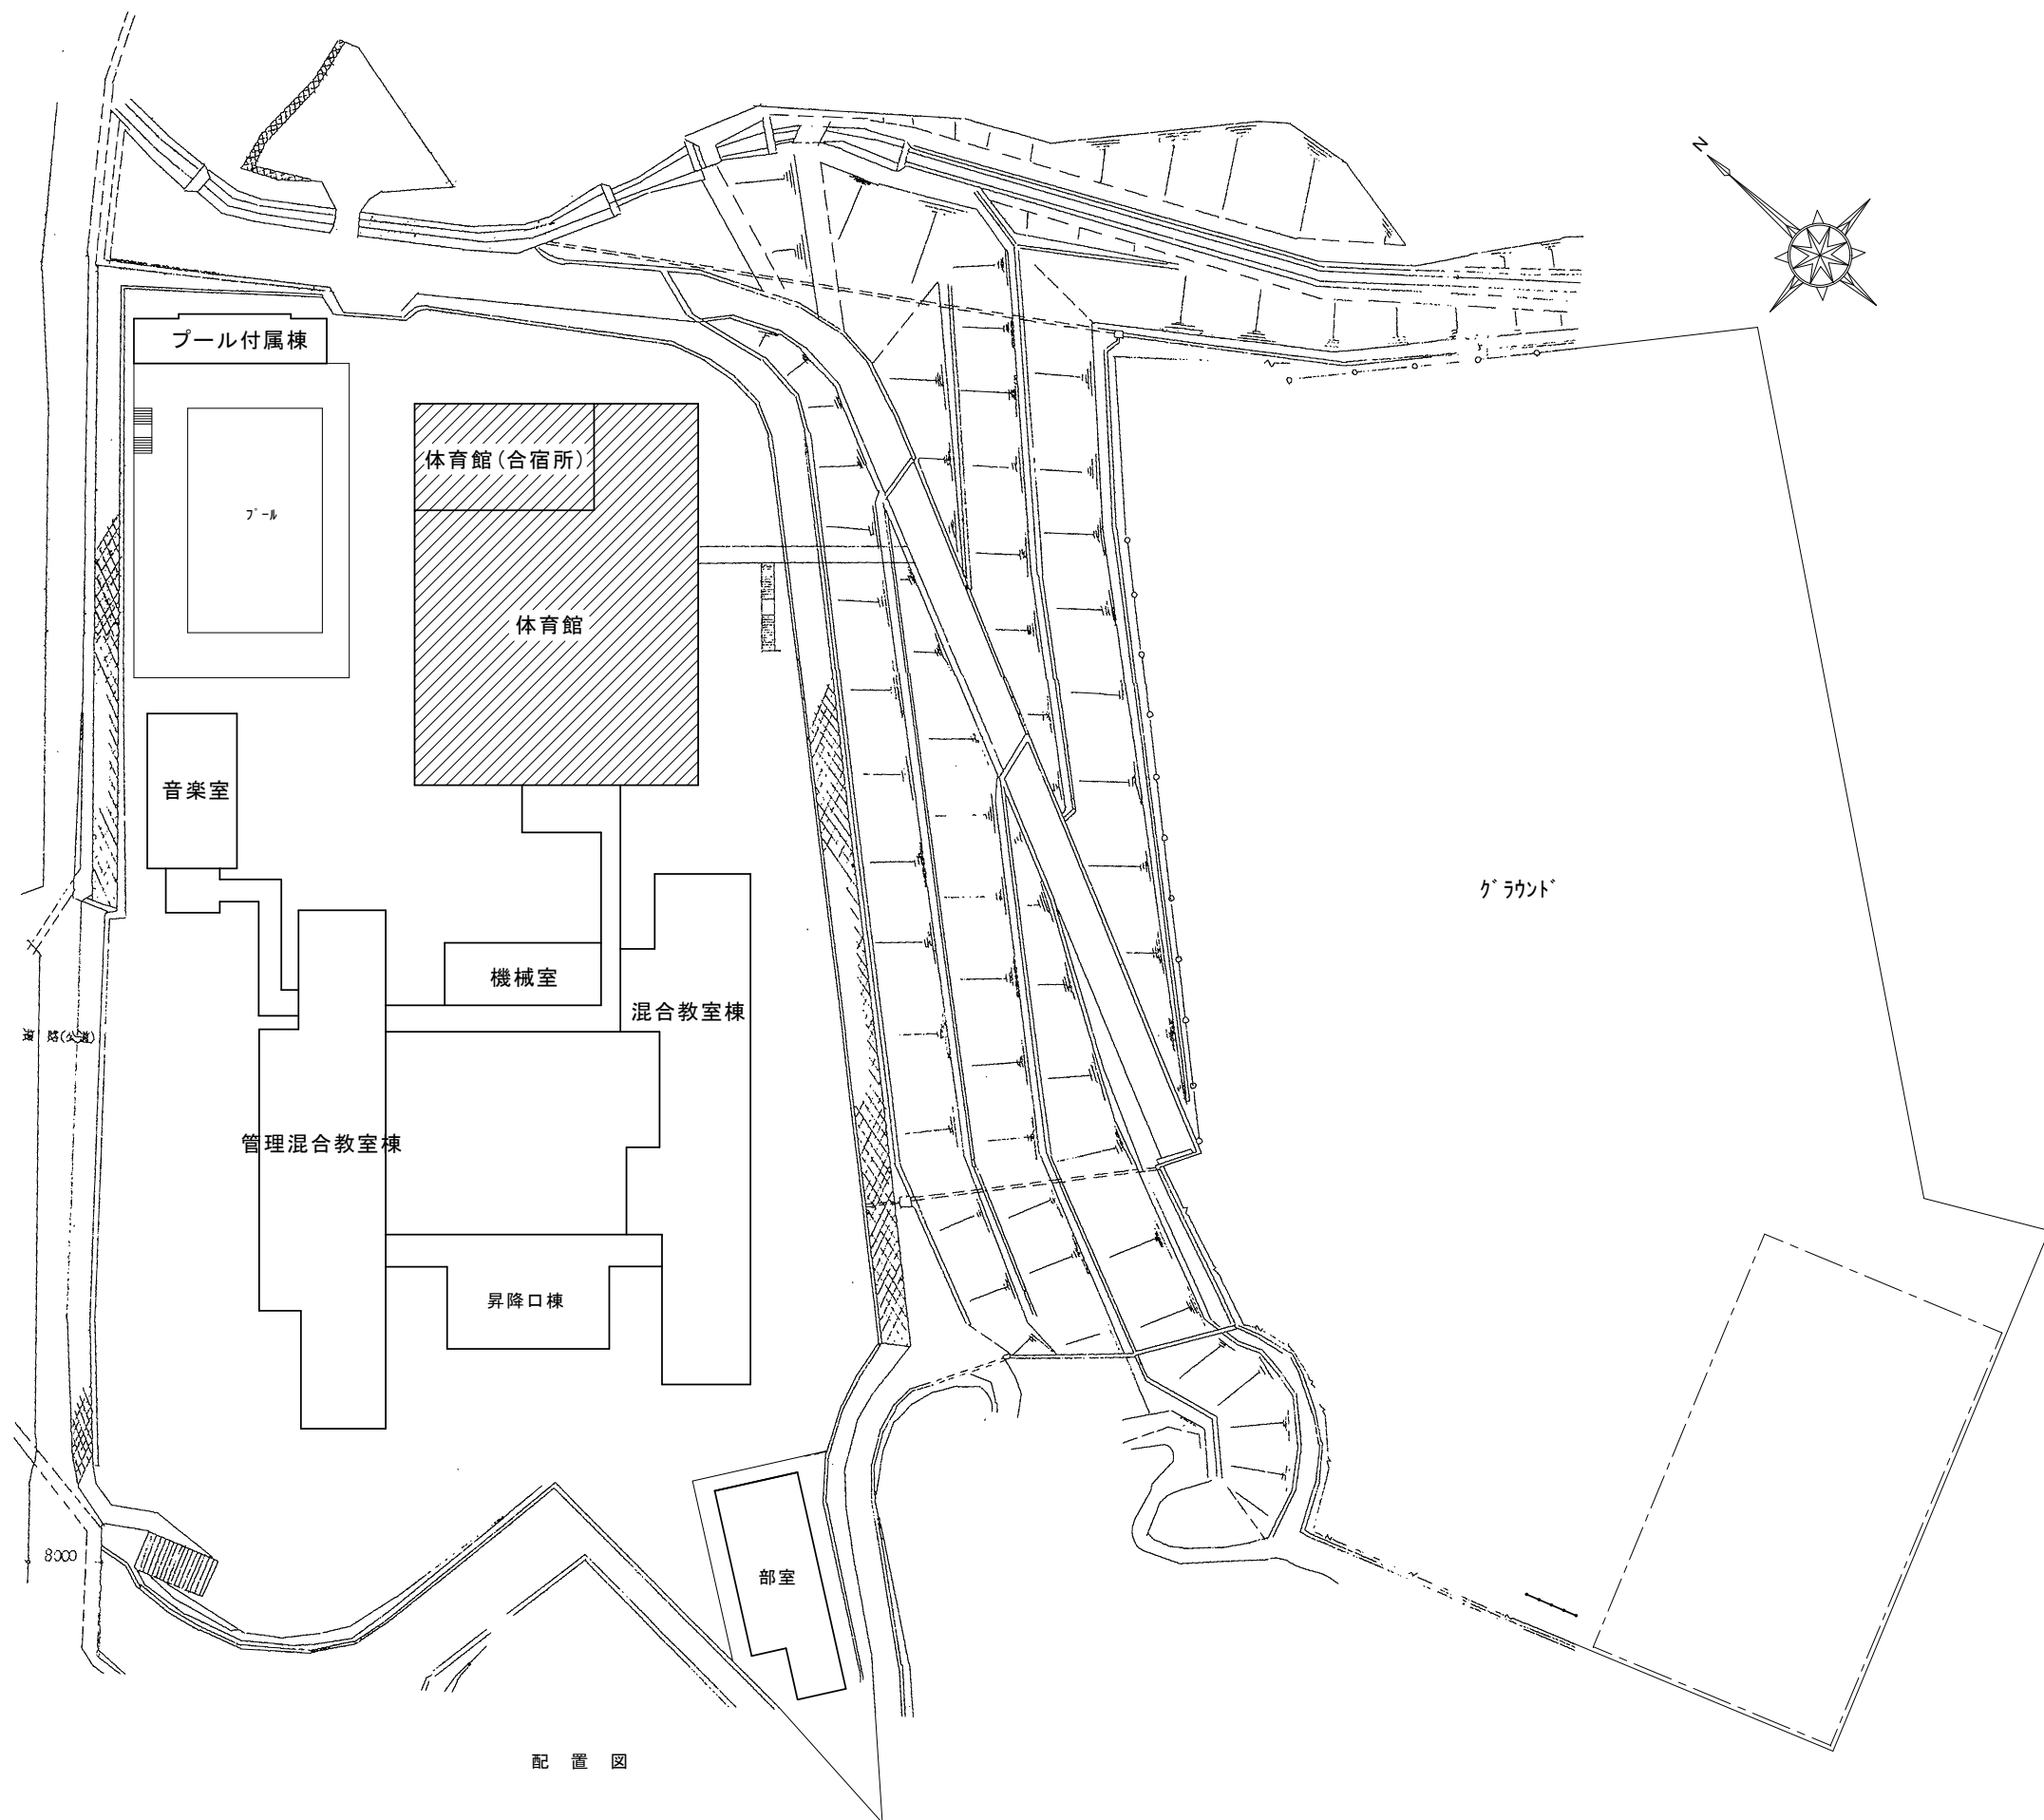

配置図

